

Anlage 1

Verschlüsselungsschaltung

zur M. Dv. Nr. 35 IV

D. (Luft) T. g. Kdos. 9105d

(11 Anlagen)

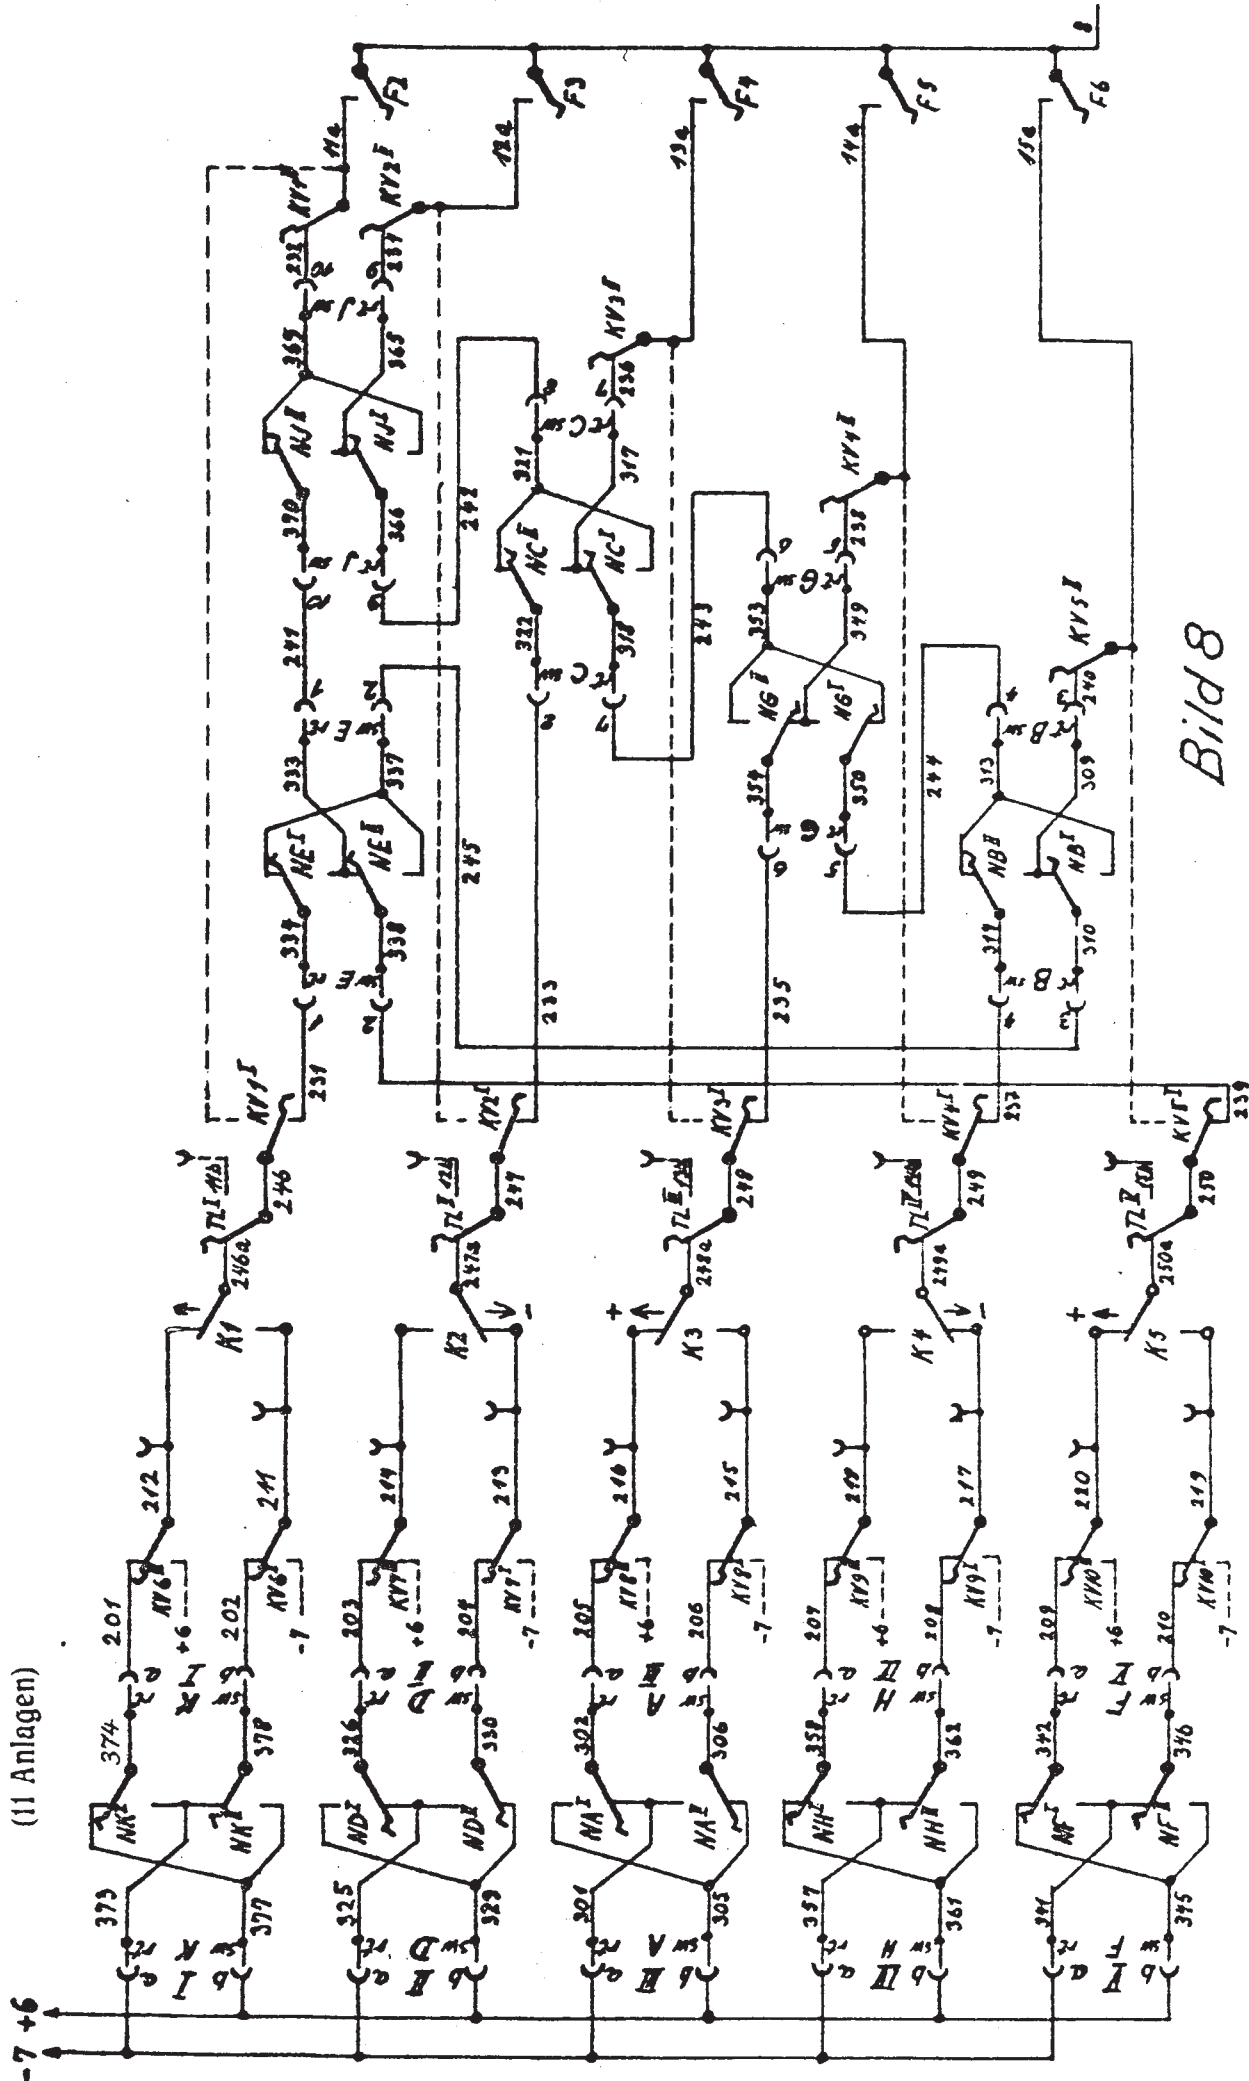


Bild 8